


پلان اندازه گذاری پارکینگ  
مقیاس : 1/100

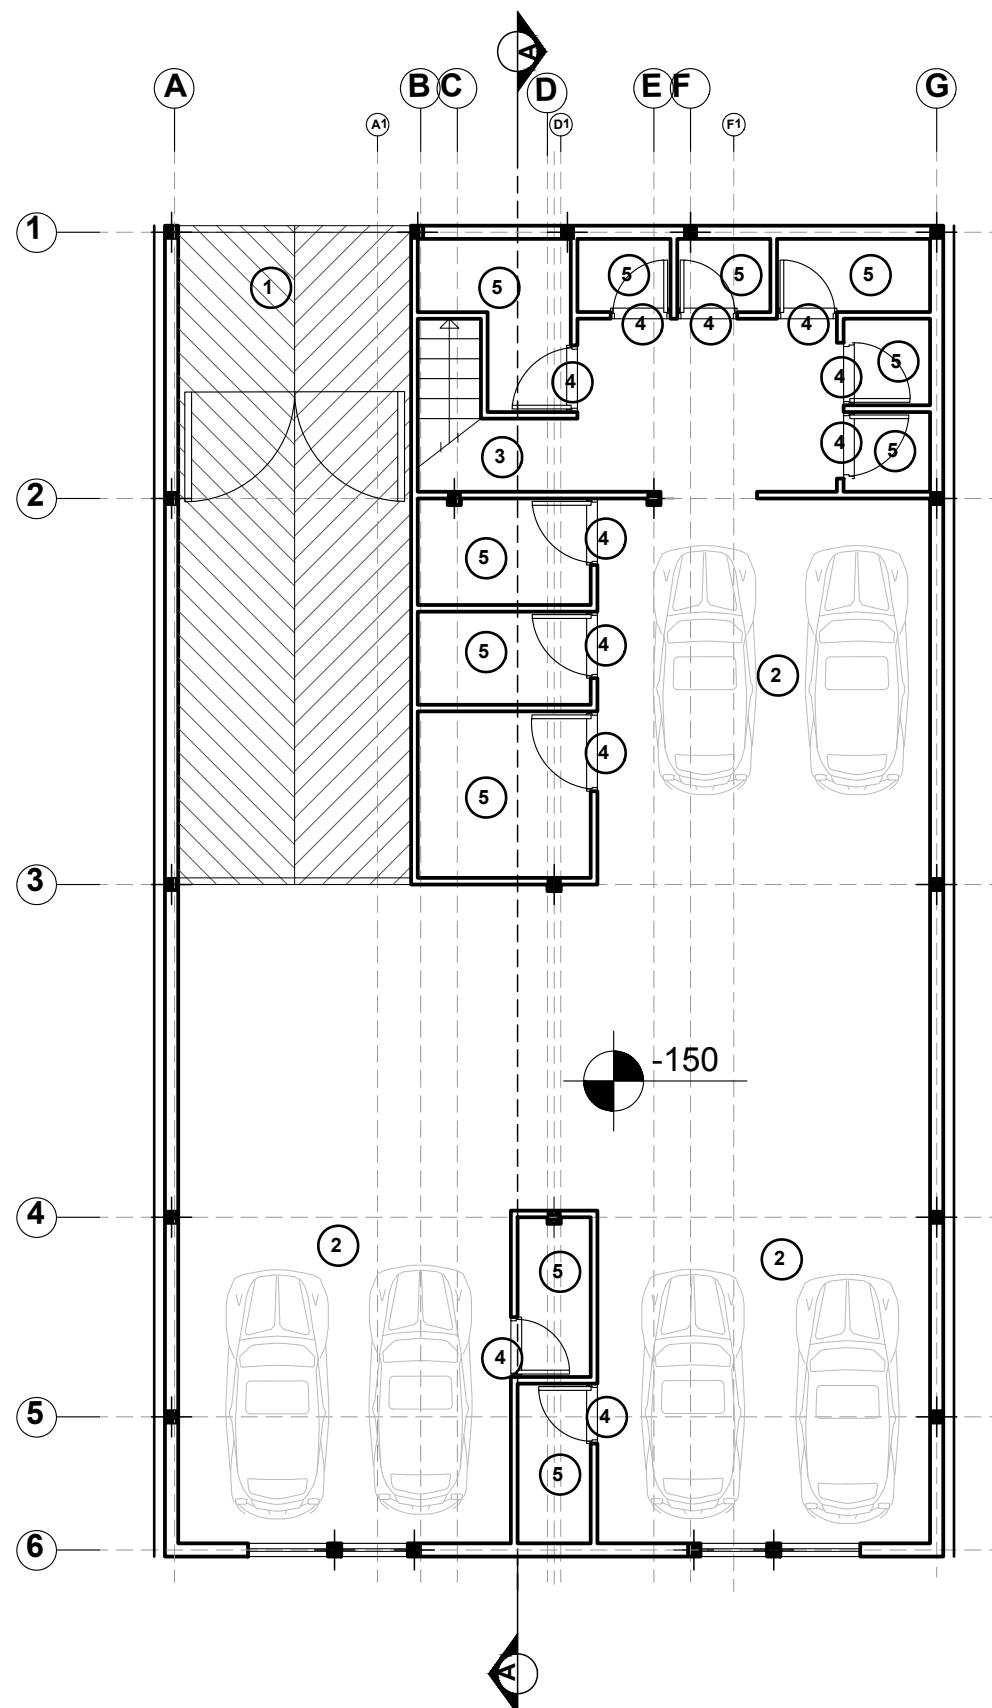

پلان مبلمان پارکینگ  
مقیاس : 1/100

1	ورودی پارکینگ
2	پارکینگ
3	راه پله
4	ورودی انباری
5	انباری

نام استاد ندا زندی

عنوان پلان

مقیاس : 1/100