


پلان اندازه گذاری همکف
مقیاس : 1/100

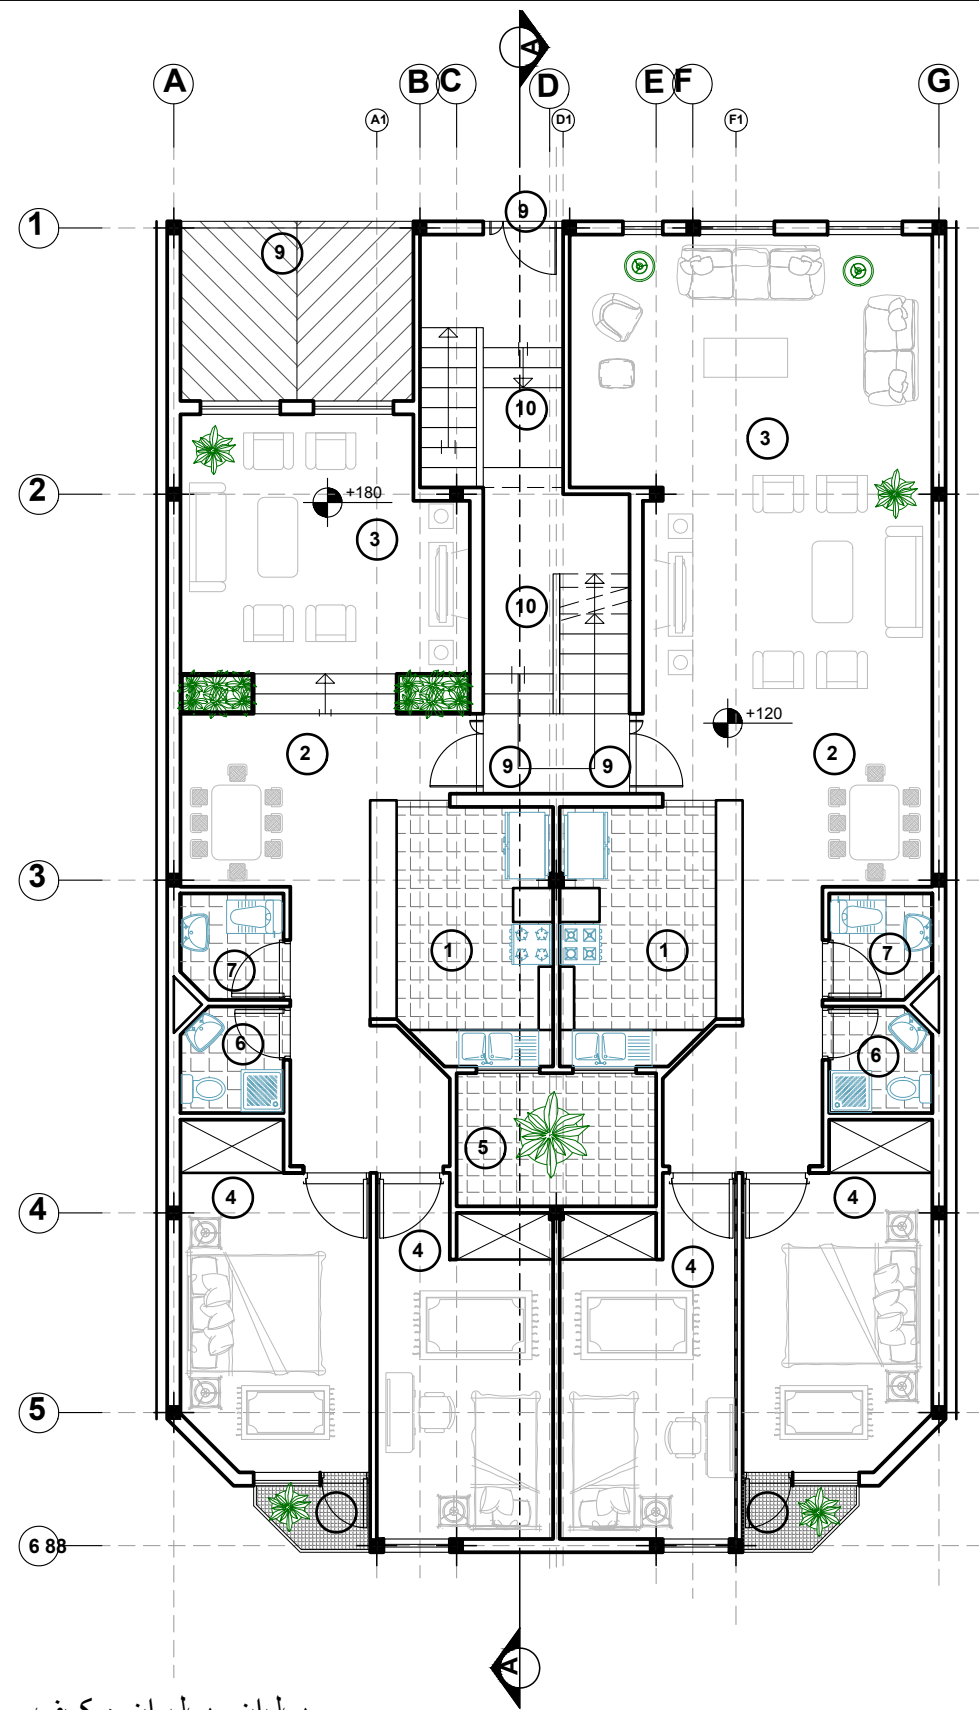

پلان مبلمان همکف
مقیاس : 1/100

راهنما	
1	آشپزخانه
2	سالن غذا خوری
3	پذیرایی
4	اتاق خواب
5	پاسیو
6	حمام
7	سرویس بهداشتی
8	تراس
9	ورودی
10	پله

نام استادن دا زندگی
عنوان پلان پلان مبلمان و اندازه گذاری همکف
مقیاس : 1/100