


کوچه 12 متری

قطعه

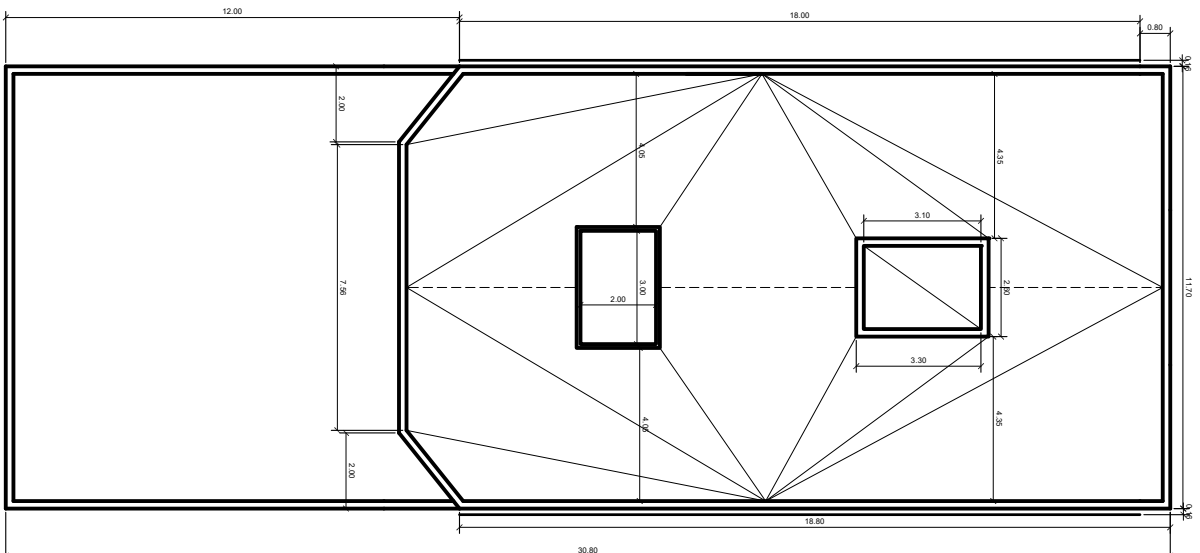

قطعه

پلان موقعیت  
SC: 1:100

1- زمین به صورت جنوبی به مساحت 360 مترمربع با ابعاد 12\*30

2- درز انقطاع از طرفین رعایت گردیده

3- شش واحد پارکینگ در زیر زمین تامین شده

4- در هر طبقه یک واحد مسکونی طراحی شده


5- نورگیر به مساحت 6 مترمربع برای تامین آشیزخانه در نظر گرفته شده

6- بنساکلا "در 5 طبقه به متر 1185 مترمربع می باشد

نام پلان: پلان موقعیت

مقیاس نقشه: 1:100

- 1 ورودی پارکینگ
- 2 پارکینگ
- 3 راه پله
- 4 ورودی انباری
- 5 انباری

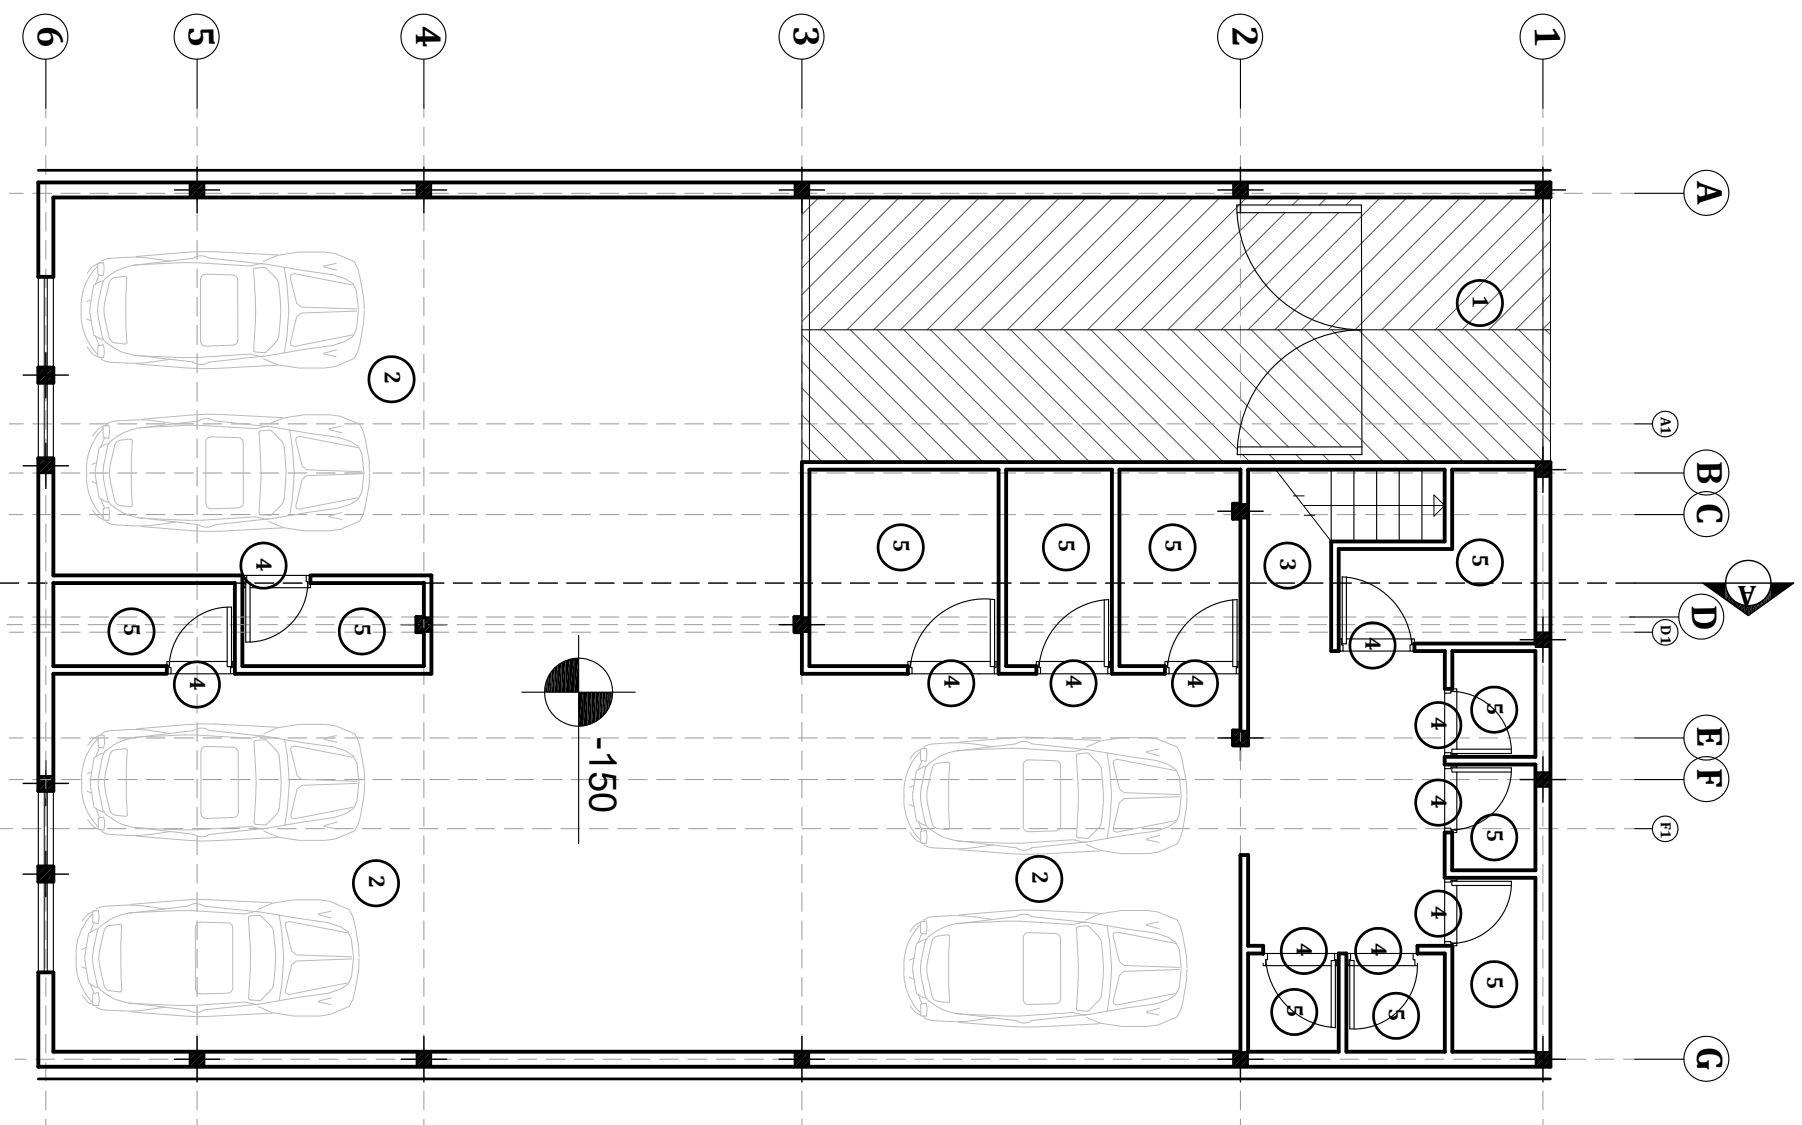


پلان زیرزمین

SC: 1:100

نام پلان: مبلمان پلان زیرزمین

مقیاس: 1:100 SC

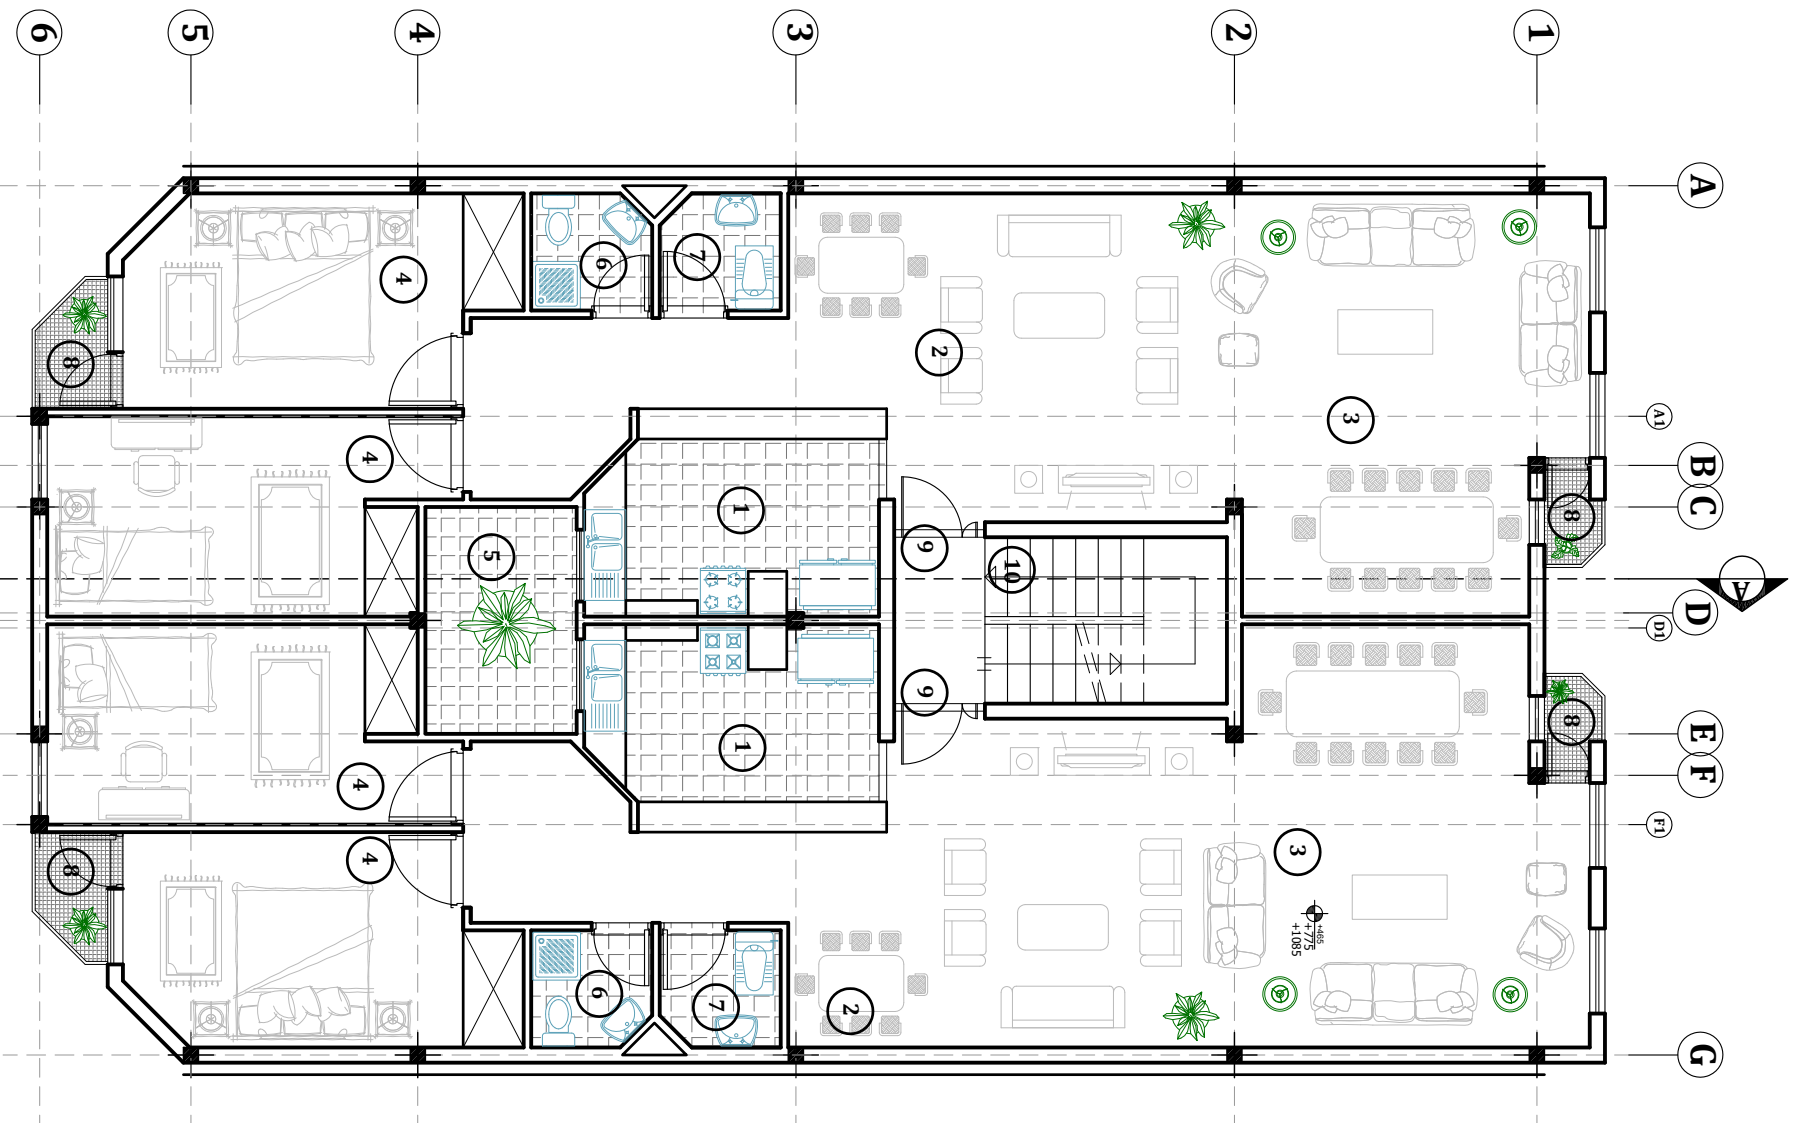

پلان طبقات


SC: 1:100

- 1 آشپزخانه  
2 سالن غذاخوری  
3 پذیرایی  
4 اتاق خواب  
5 پاسیو  
6 حمام  
7 سرویس بهداشتی  
8 ترانس  
9 ورودی  
10 راه پله

نام پلان: مبلمان پلان طبقات

مقیاس: 1:100 SC

- 1 ورودی پارکینگ
- 2 پارکینگ
- 3 راه پله
- 4 ورودی انباری
- 5 انباری

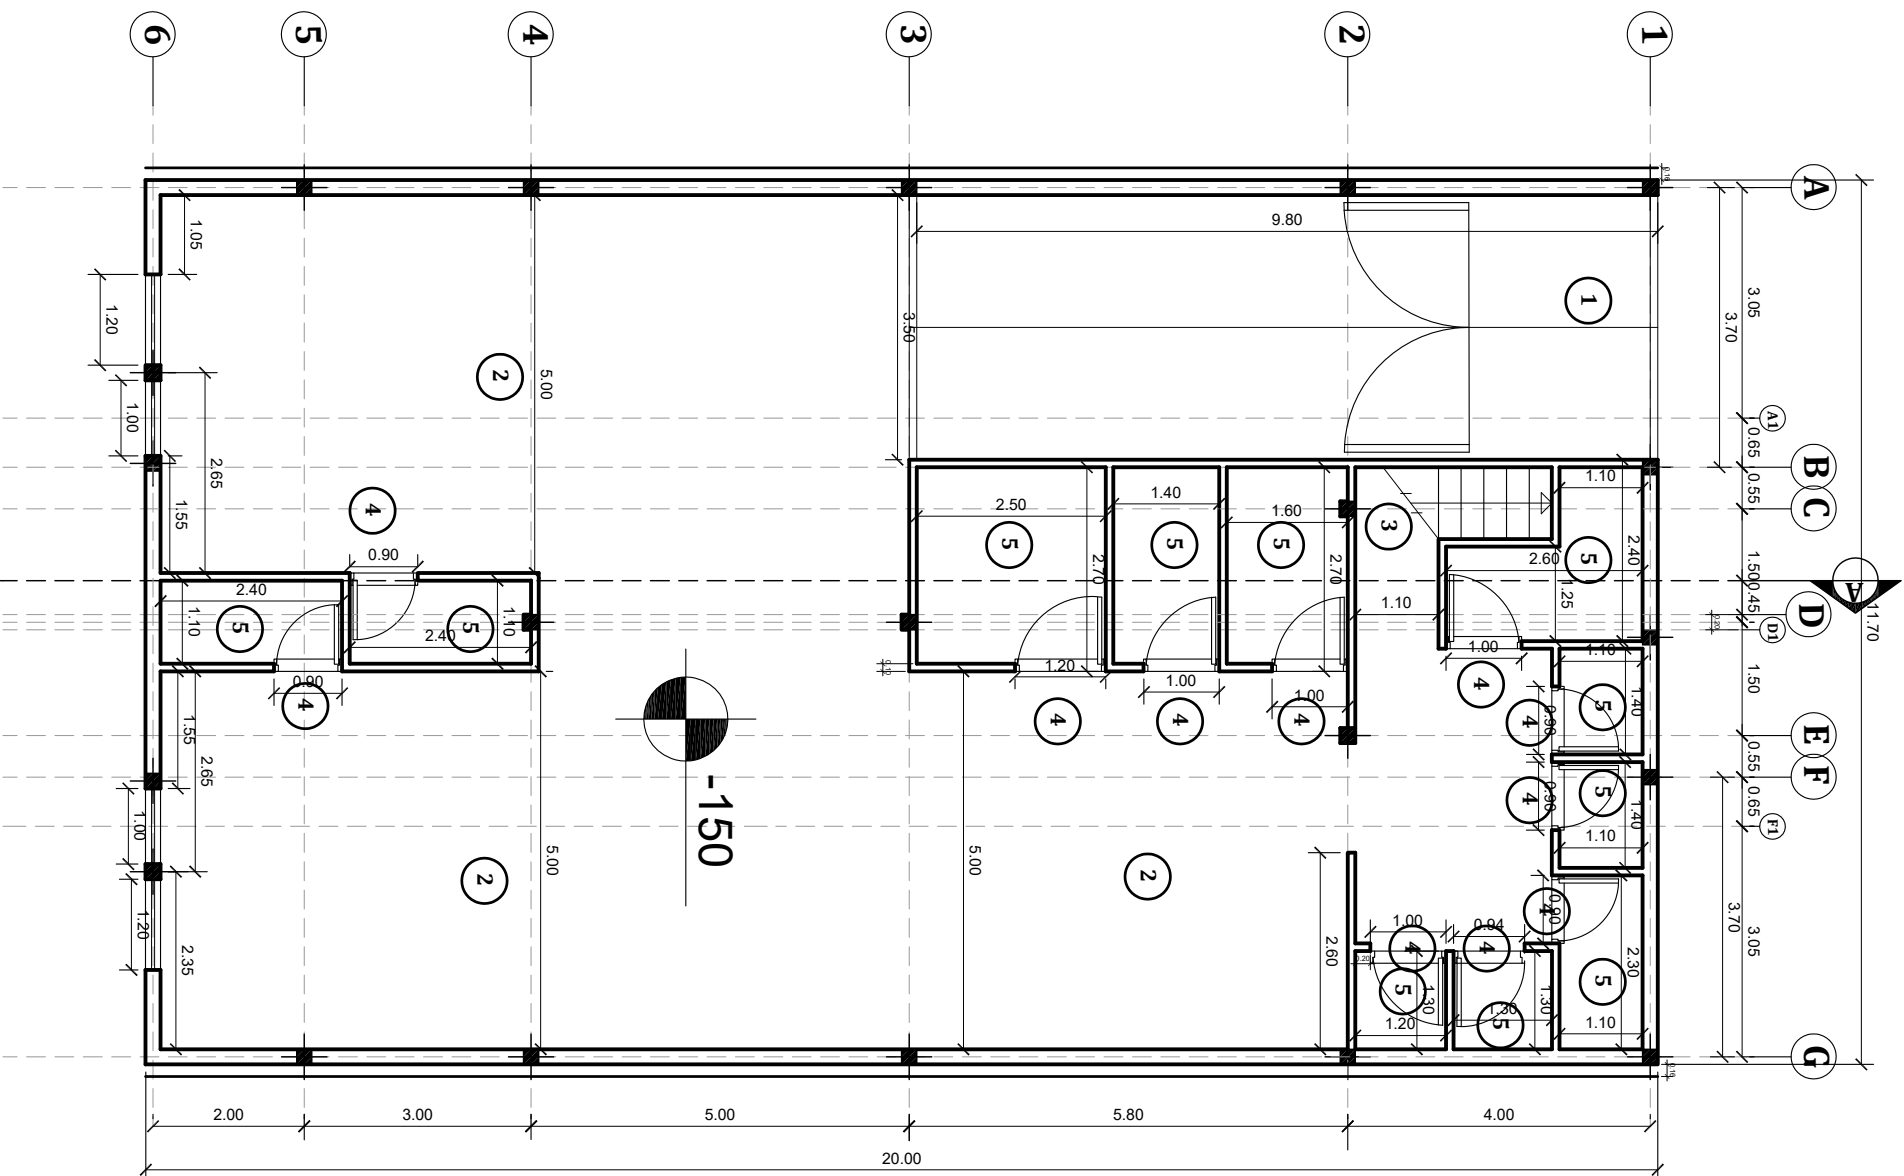


پلان زیرزمین

SC: 1:100

نام پلان: اندازه گذاری پلان زیرزمین

مقیاس: 1:100 SC

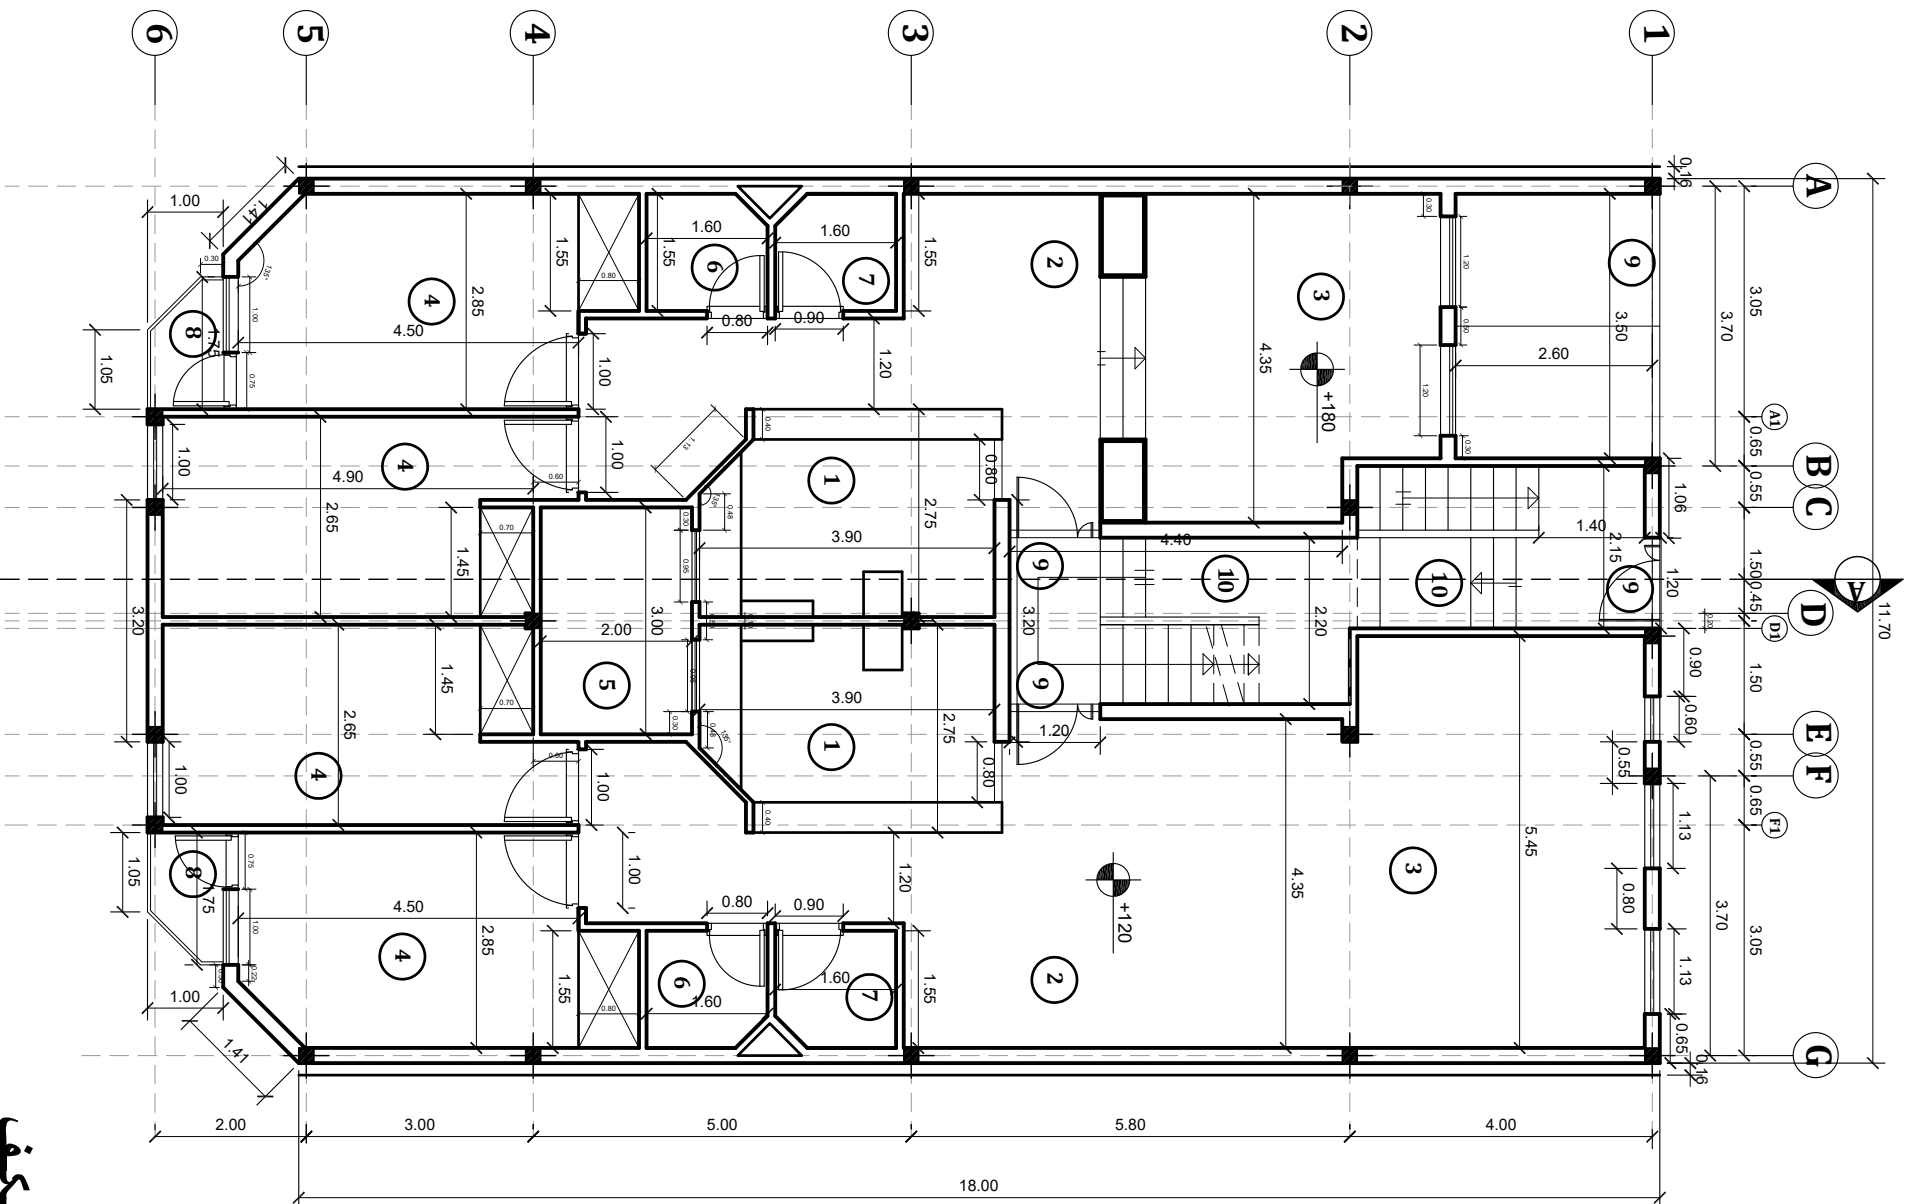


پلان همکف

SC: 1:100

- آشپزخانه
- سالن غذاخوری
- پذیرایی
- اتاق خواب
- پاسیو
- حمام
- سرویس بهداشتی
- تراس
- ورودی
- راه پله

نام پلان: اندازه گذاری پلان همکف

مقیاس: 1:100 SC

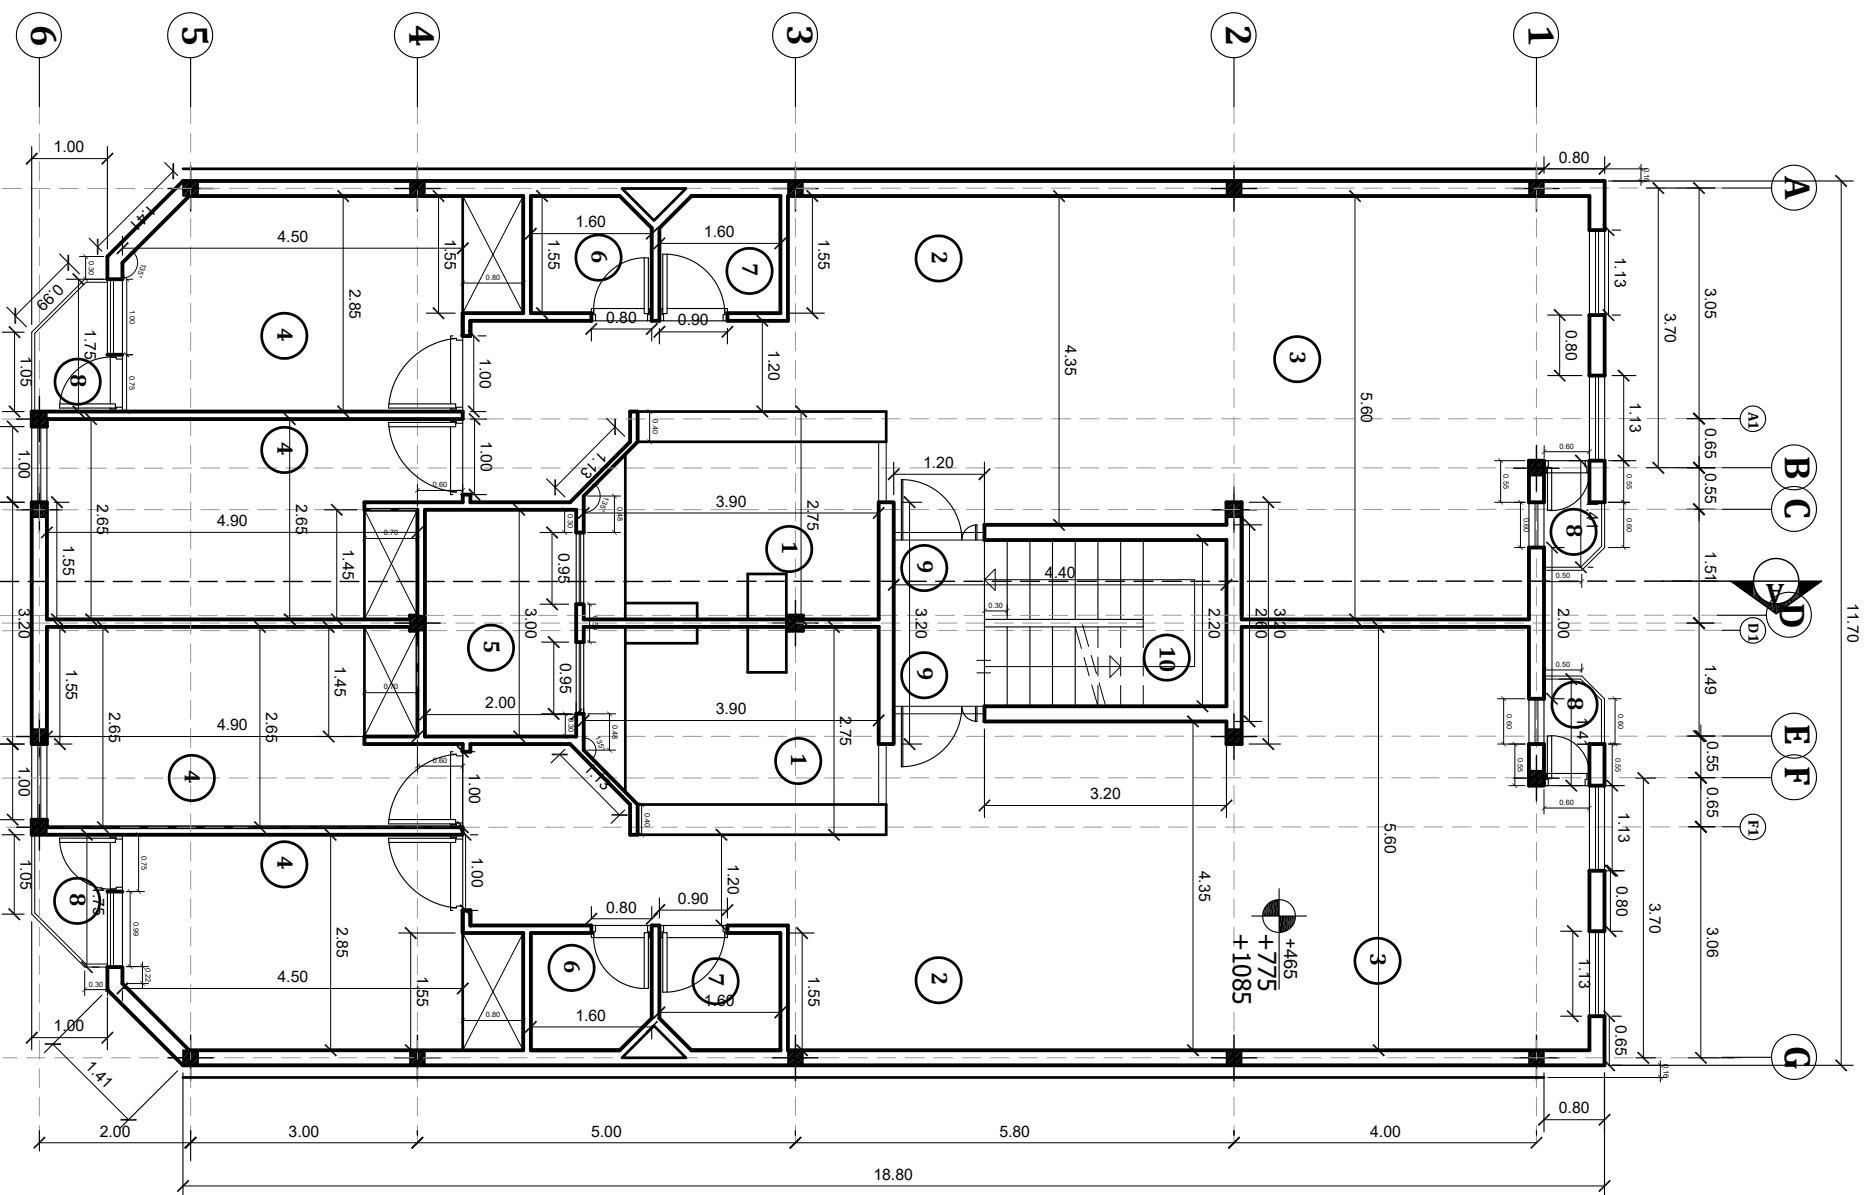

پلان طبقات


SC: 1:100

- آشپزخانه
- سالن غذاخوری
- پذیرایی
- اتاق خواب
- پاسیو
- حمام
- سرویس بهداشتی
- تراس
- ورودی
- راه پله

نام پلان :اندازه گذاری پلان طبقات

مقیاس: SC:1:100

1 ورودی پارکینگ  
2 پارکینگ  
3 راه پله  
4 ورودی انباری  
5 انباری

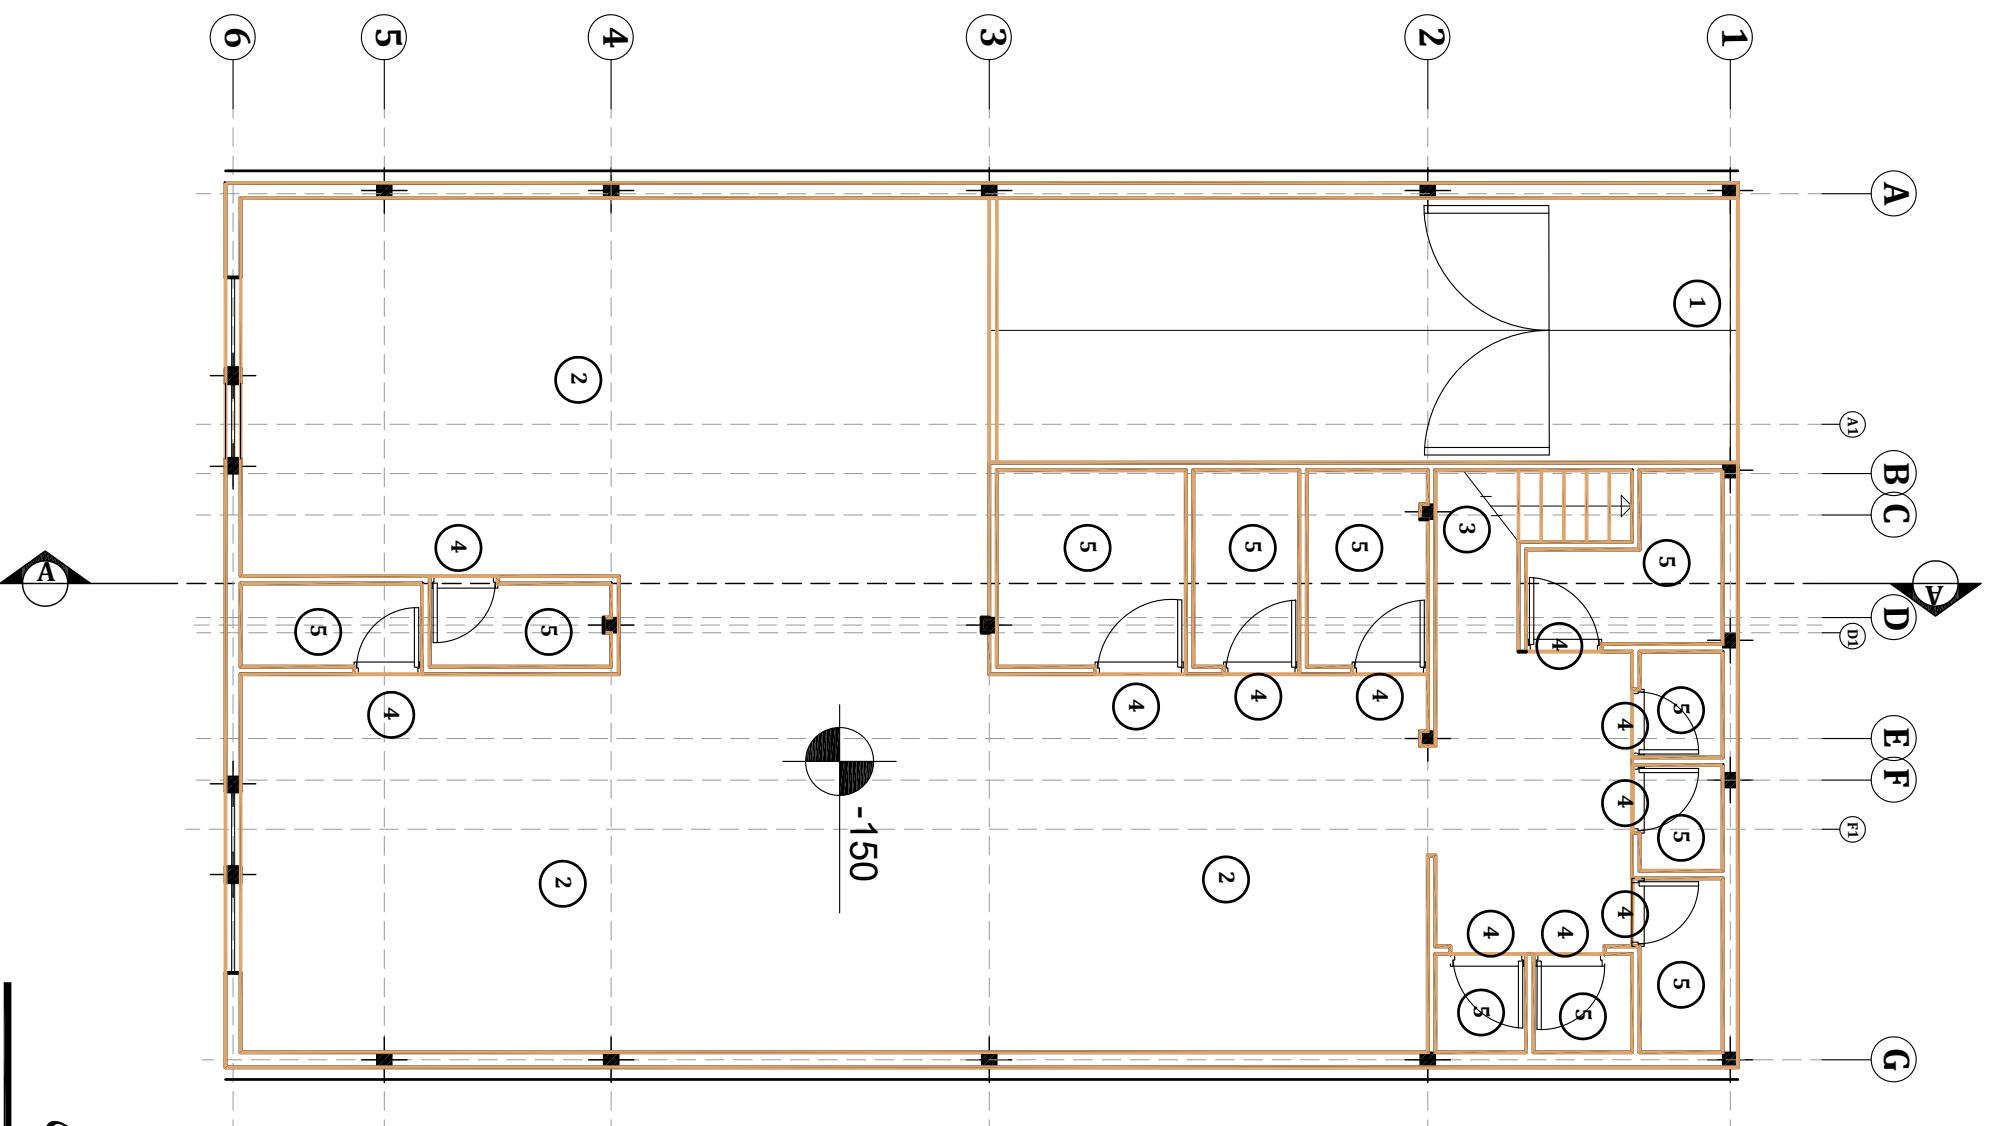


پلان زیرزمین

SC: 1:100

نام پلان: polyline: زیرزمین

مقیاس: 1:100 SC

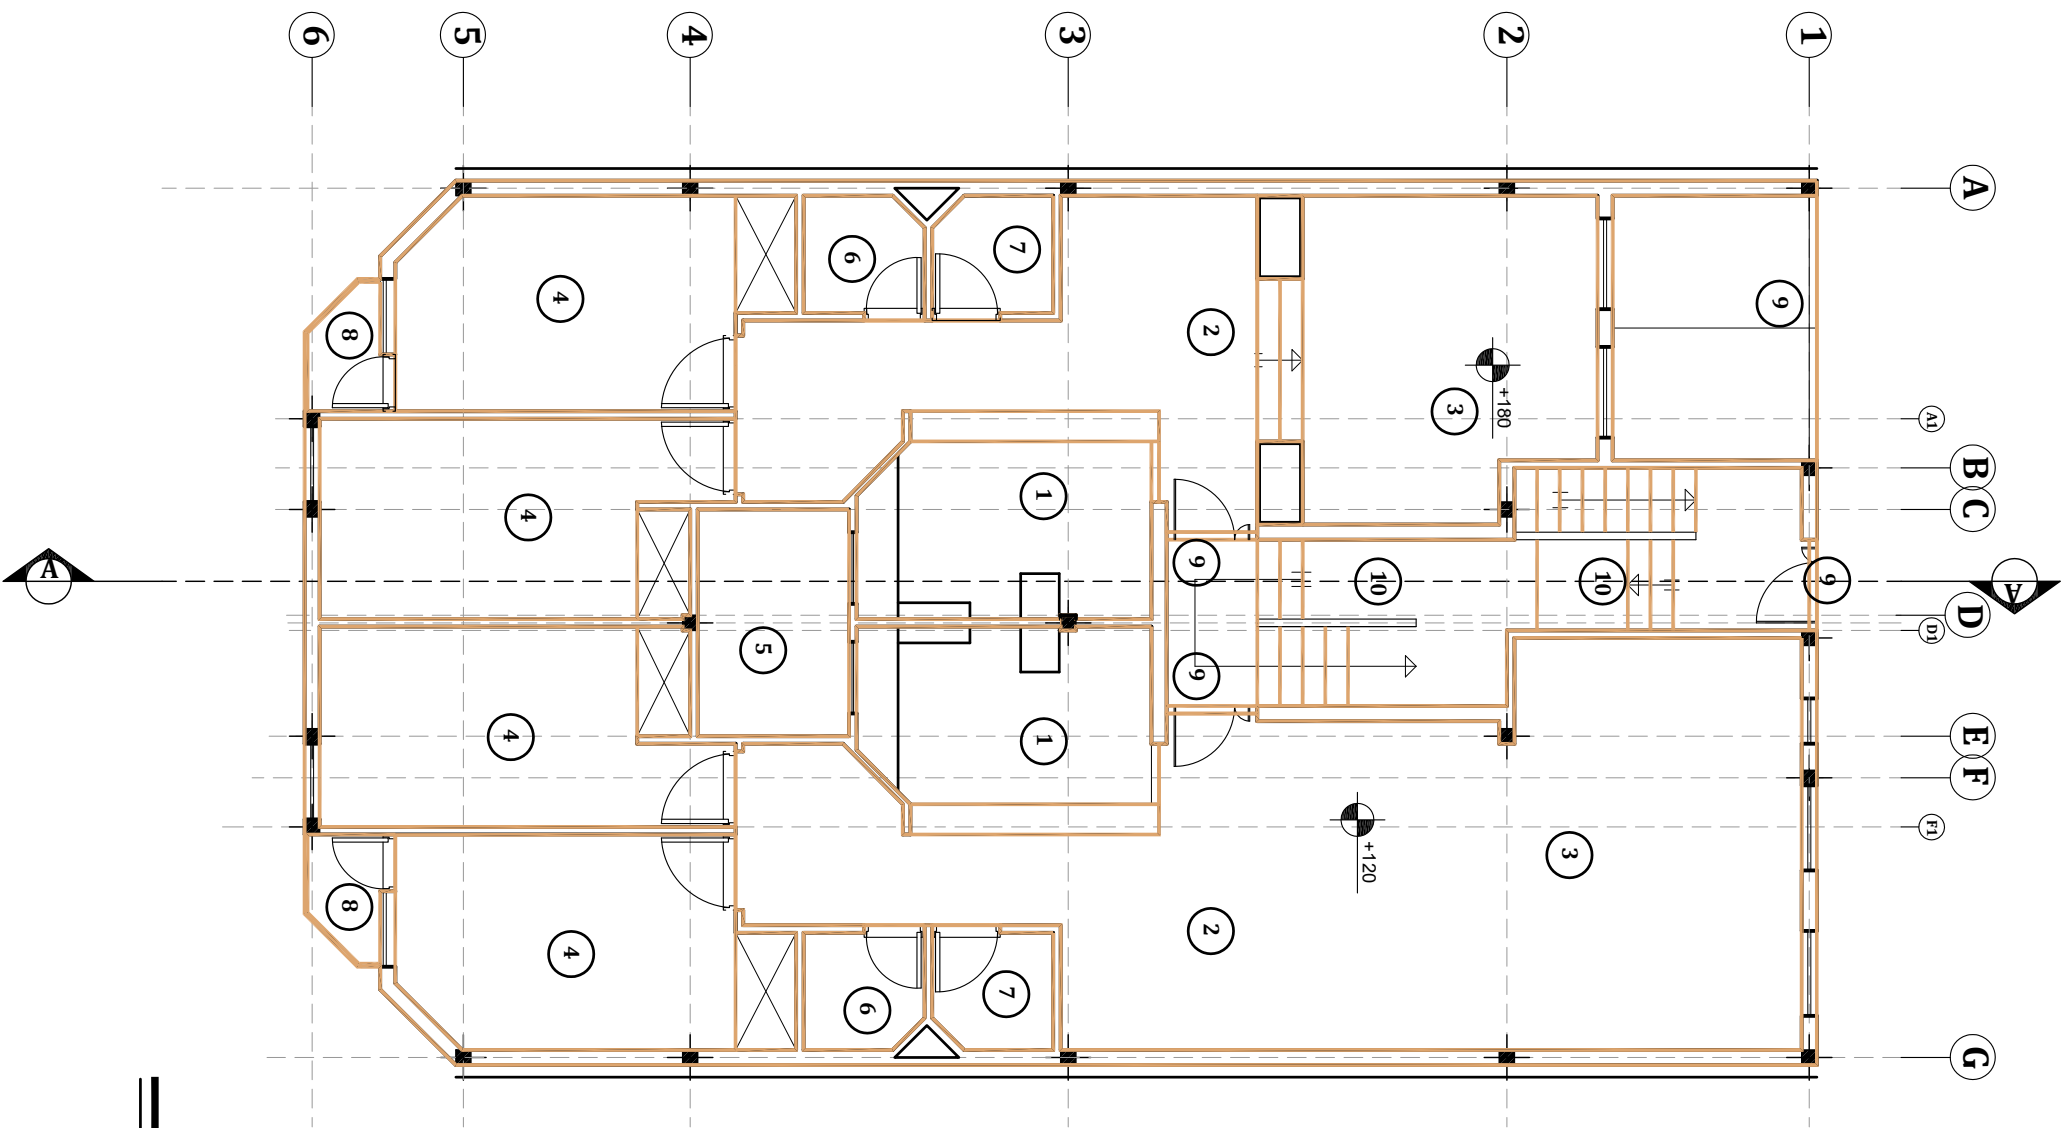

پلان همکف


SC: 1:100

- 1 آشپزخانه  
2 سالن غذاخوری  
3 پذیرایی  
4 اتاق خواب  
5 پاسیو  
6 حمام  
7 سرویس بهداشتی  
8 ترانس  
9 ورودی  
10 راه پله

نام پلان: polyline همکف

مقیاس: SC: 1:100




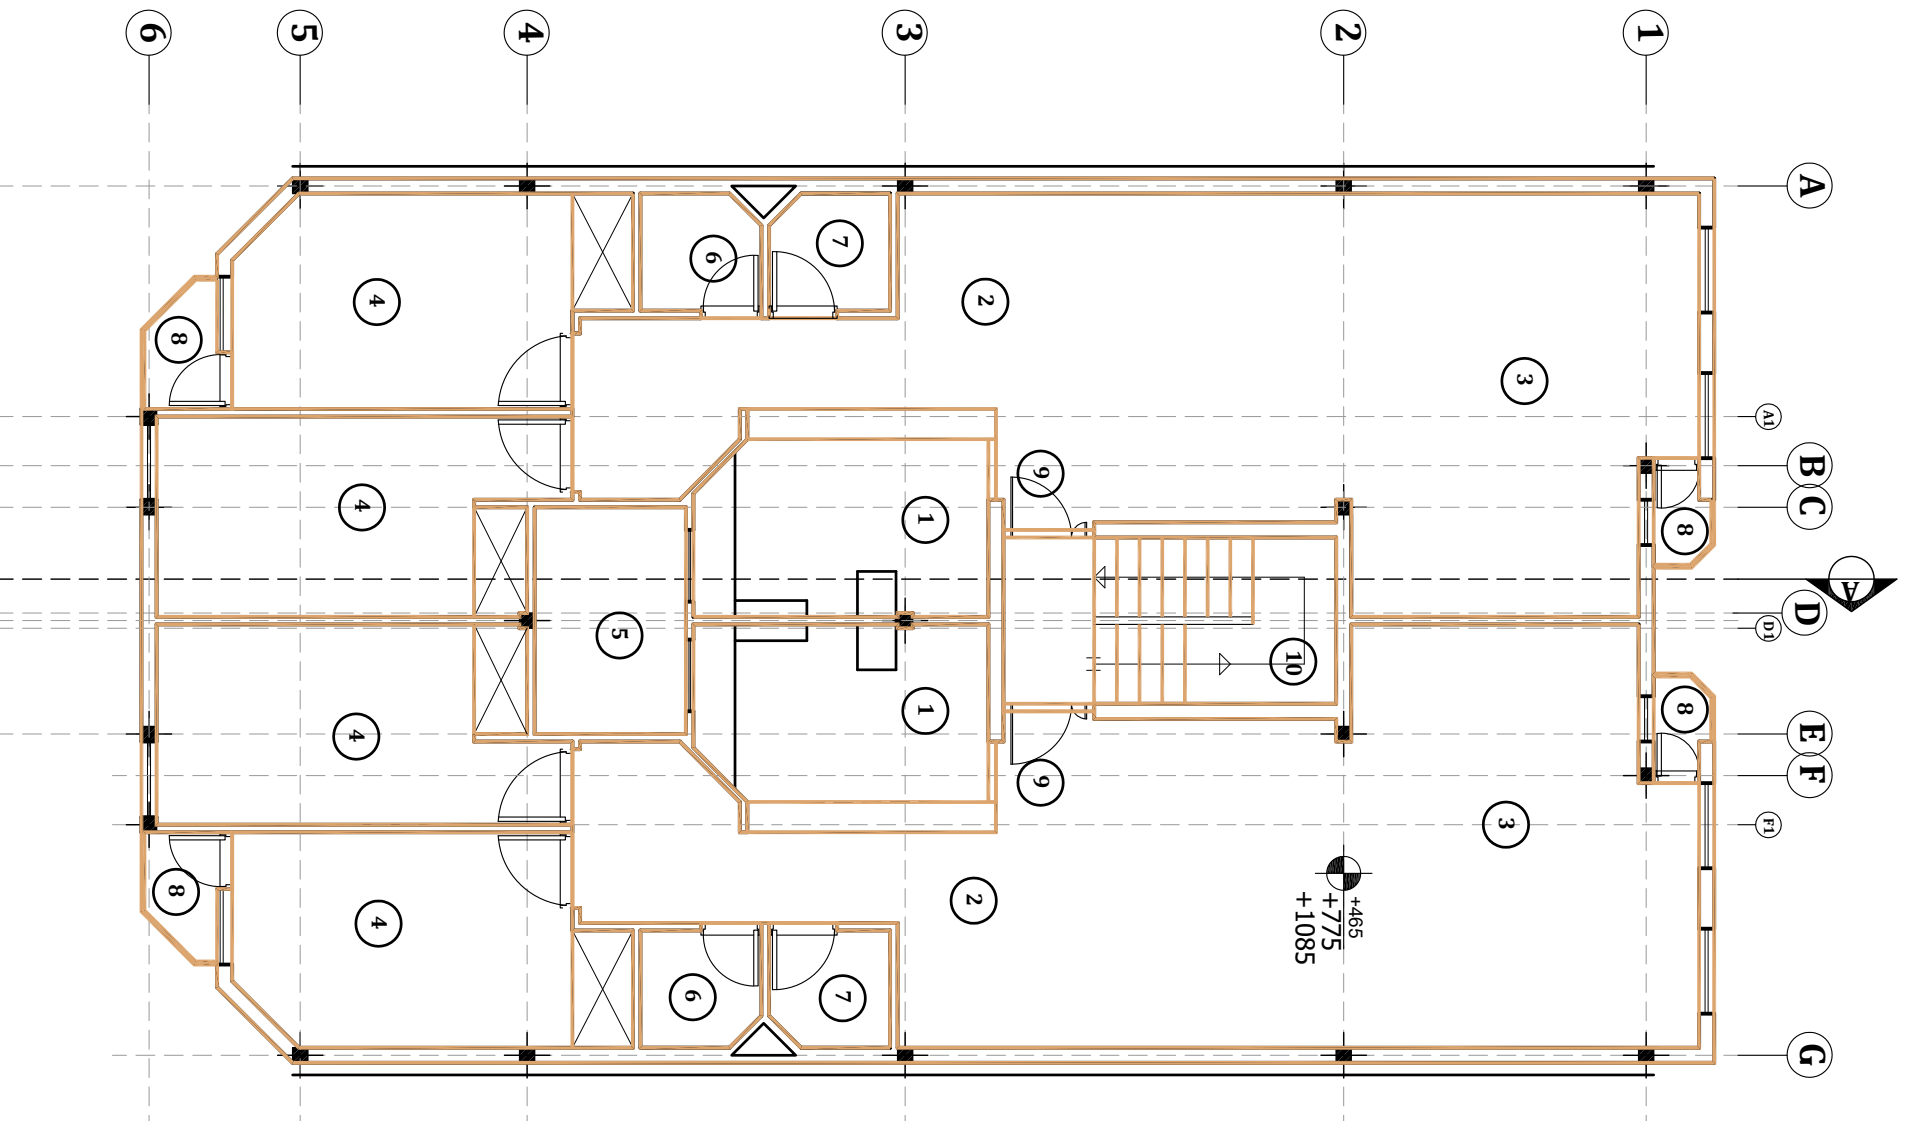

- 1 آشپزخانه  
2 سالن غذاخوری  
3 پذیرایی  
4 اتاق خواب  
5 پاسیو  
6 حمام  
7 سرویس بهداشتی  
8 ترانس  
9 ورودی  
10 راه پله

نام پلان: polyline: پلان طبقات

مقیاس: SC: 1:100

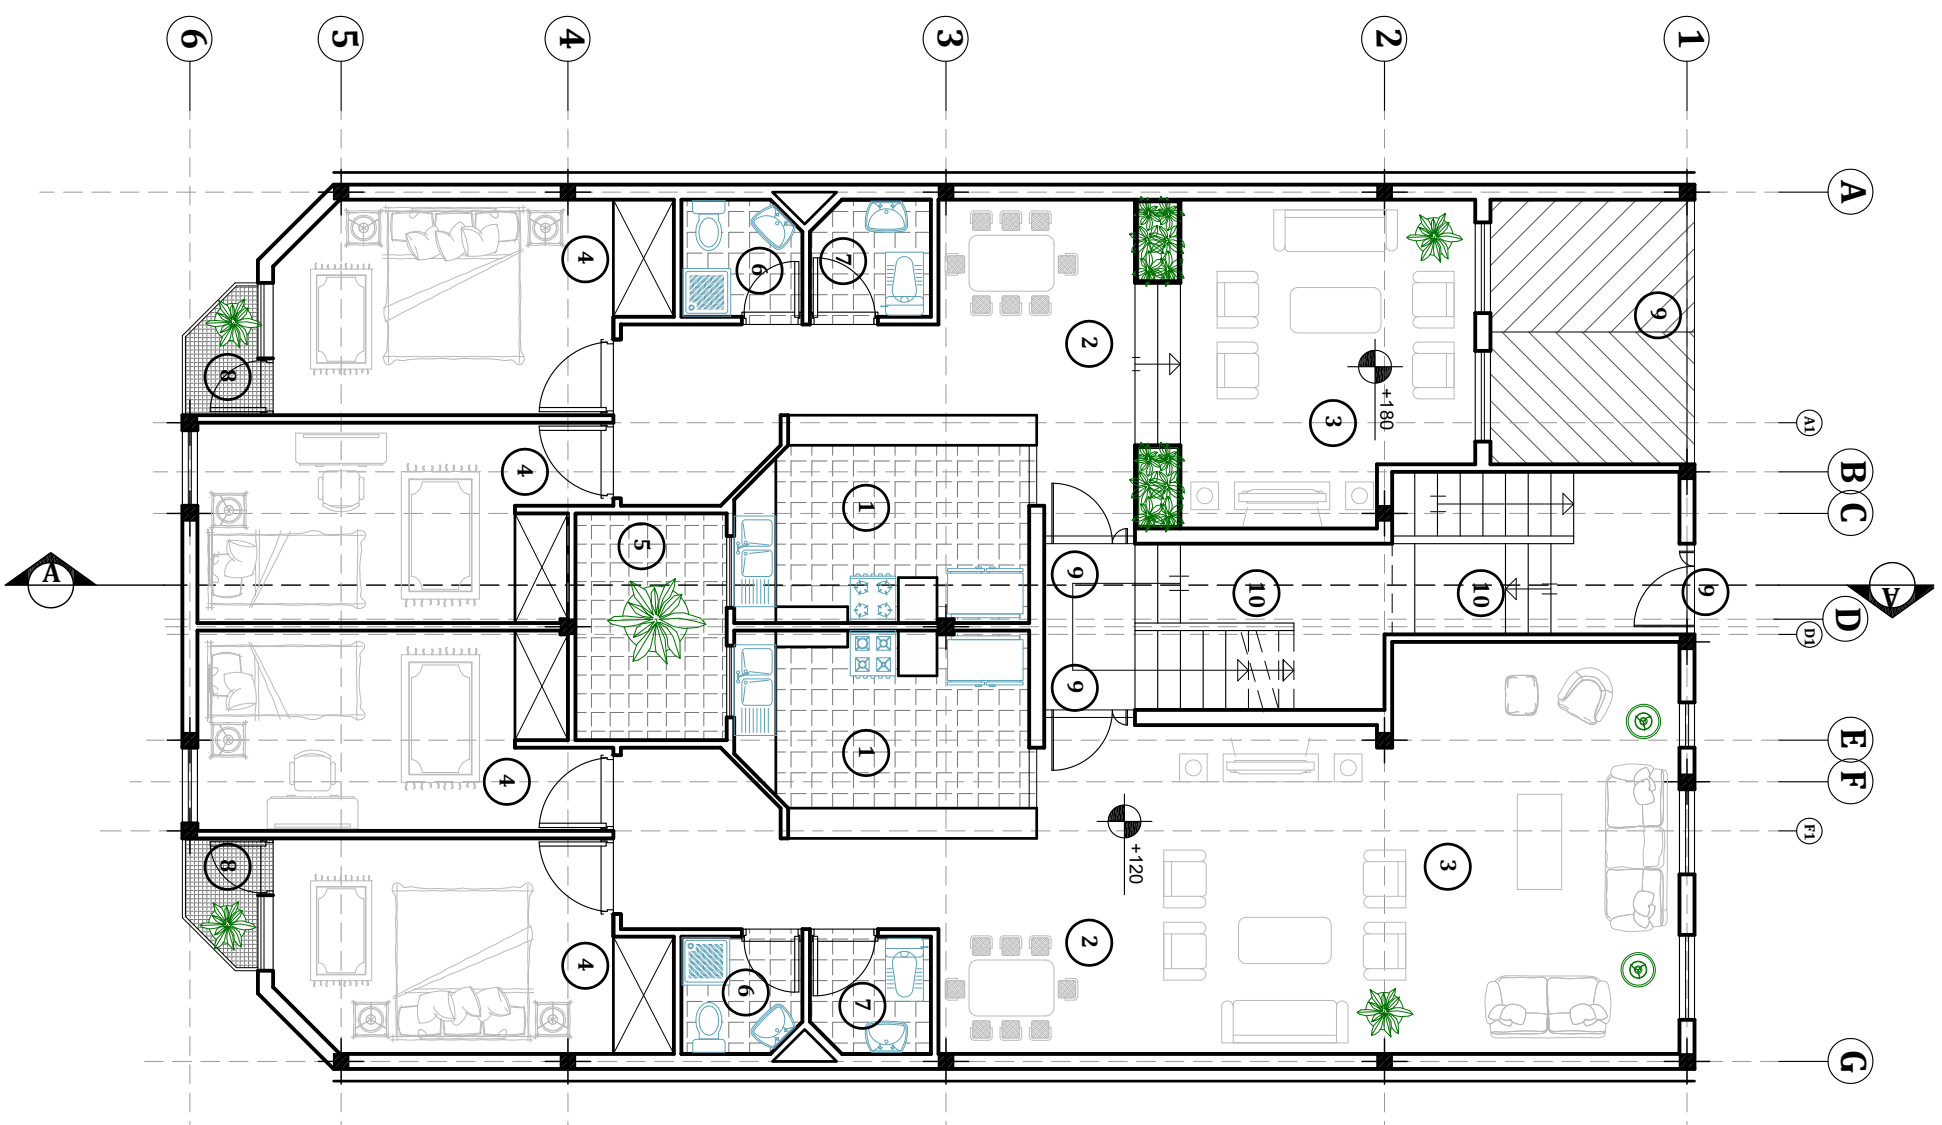

پلان همکف

SC: 1:100

- 1 آشپزخانه  
2 سالن غذاخوری  
3 پذیرایی  
4 اتاق خواب  
5 پاسیو  
6 حمام  
7 سرویس بهداشتی  
8 تراس  
9 ورودی  
10 راه پله

نام استا : ندا زندی

نام پلان: مبلمان پلان همکف

مقیاس: 1:100